



ประกาศองค์การบริหารส่วนตำบลหนองขาม
เรื่อง ราคากลางงานก่อสร้าง
โครงการปรับปรุง ต่อเติม ซ่อมแซม โรงอาหาร ศูนย์พัฒนาเด็กเล็ก อบต.หนองขาม
ตำบลหนองขาม อำเภอกันทรวิชัย จังหวัดชัยภูมิ

ตามที่ องค์การบริหารส่วนตำบลหนองขาม ได้แต่งตั้งคณะกรรมการกำหนดราคากลางโครงการปรับปรุง ต่อเติม ซ่อมแซม โรงอาหาร ศูนย์พัฒนาเด็กเล็ก อบต.หนองขาม มีรายละเอียดดังนี้

ต่อเติมหลังคาเชื่อมต่อโรงอาหาร ขนาดกว้าง ๑๒ เมตร ยาว ๑๕ เมตร สูง ๓ เมตร ตามแบบ อบต.หนองขาม กำหนด
บัดนี้ คณะกรรมการกำหนดราคากลาง ได้ดำเนินการกำหนดราคากลางโครงการปรับปรุง ต่อเติม
ซ่อมแซม โรงอาหาร ศูนย์พัฒนาเด็กเล็ก อบต.หนองขาม มีราคากลางเป็นเงิน ๑๙๔,๗๐๐.-บาท (-หนึ่งแสนเก้าหมื่นสี่พันเจ็ด
ร้อยบาทถ้วน-)

จึงประกาศให้ทราบโดยทั่วกัน

ประกาศ ณ วันที่ ๓๑ พฤษภาคม พ.ศ. ๒๕๖๕

(นายสุดใจ กล้าสงคราม)
นายกองค์การบริหารส่วนตำบลหนองขาม

ตารางแสดงวงเงินงบประมาณที่ได้รับจัดสรรและราคากลางในงานจ้างก่อสร้าง

๑. ชื่อโครงการ

โครงการปรับปรุง ต่อเติม ซ่อมแซม โรงอาหาร ศูนย์พัฒนาเด็กเล็ก อบต.หนองขาม ตำบลหนองขาม อำเภอแก้งคร้อ จังหวัดชัยภูมิ

๒. หน่วยงานเจ้าของโครงการ

กองการศึกษา องค์การบริหารส่วนตำบลหนองขาม

๓. วงเงินงบประมาณที่ได้รับจัดสรร

ตามข้อบัญญัติองค์การบริหารส่วนตำบลหนองขาม งบประมาณรายจ่ายประจำปี พ.ศ.๒๕๖๕ แผนงาน การศึกษา งานระดับก่อนวัยเรียนและประถมศึกษา งบลงทุน หมวดค่าที่ดินและสิ่งก่อสร้าง ประเภทค่าก่อสร้างสิ่ง สาธารณูปการ (หน้า ๑๐๑) งบประมาณตั้งไว้ ๑๙๔,๗๐๐.-บาท (-หนึ่งแสนเก้าหมื่นสี่พันเจ็ดร้อยบาทถ้วน-)

๔. ลักษณะงาน (โดยสังเขป)

ต่อเติมหลังคาเชื่อมต่อโรงอาหาร ขนาดกว้าง ๑๒ เมตร ยาว ๑๕ เมตร สูง ๓ เมตร ตามแบบ อบต.หนองขาม กำหนด

๕. ราคากลางคำนวณ ณ วันที่ ๒๐ พฤษภาคม พ.ศ. ๒๕๖๕ เป็นเงิน ๑๙๔,๗๐๐.-บาท (-หนึ่งแสนเก้าหมื่นสี่พันเจ็ดร้อยบาทถ้วน-)

๖. บัญชีประมาณราคากลาง

๖.๑ แบบสรุปผลการประมาณราคาค่าก่อสร้าง (แบบ ปร.๕)	จำนวน ๑ หน้า
๖.๒ แบบประมาณแสดงปริมาณงานและราคางานก่อสร้าง (แบบ ปร.๔)	จำนวน ๑ หน้า

๗. รายชื่อเจ้าหน้าที่ผู้กำหนดราคากลาง (ราคาอ้างอิง)

๗.๑ นายเชาวลิต หุชัยภูมิ	ตำแหน่ง นักบริหารงานช่างระดับต้น	ประธานกรรมการ
๗.๒ นายอานนท์ คำโน	ตำแหน่ง นักวิชาการศึกษาปฏิบัติการ	กรรมการ
๗.๓ จำสืบเอกวิทยา กลางวงศ์	ตำแหน่ง เจ้าพนักงานธุรการชำนาญงาน	กรรมการ



แบบ ปร.5

สรุปผลการประมาณราคาค่าก่อสร้าง

โครงการปรับปรุงต่อเติมซ่อมแซมโรงอาหาร ศูนย์พัฒนาเด็กเล็ก อบต.หนองขาม อำเภอแก่งคร้อ จังหวัดชัยภูมิ

โดยการต่อเติมหลังคาเชื่อมต่อโรงอาหาร ขนาดกว้าง 12 เมตร ยาว 15 เมตร สูง 3 เมตร ตามแบบอบต.หนองขามกำหนด

ประมาณราคาเมื่อ พฤษภาคม 2565

ลำดับที่	รายการ	ค่าวัสดุและค่าแรงงาน รวมเป็นเงิน(บาท)	Factor F	ค่าก่อสร้างทั้งหมด รวมเป็นเงิน(บาท)	หมายเหตุ
1	ประเภทงานอาคาร	156,588.19	1.3056	204,441.54	
2	ประเภทงานทาง				
3	ประเภทงานชลประทาน				
4	ประเภทงานสะพานและท่อเหลี่ยม				
5	ประเภทงานอื่นๆ				
	ป้ายโครงการ จำนวน - ป้าย		-		
	เงื่อนไข				
	เงินล่วงหน้าจ่าย.....-%				
	เงินประกันผลงานหัก.....-%				
	ดอกเบี้ยเงินกู้.....5.....%				
	ภาษีมูลค่าเพิ่ม.....7.....%				
สรุป	รวมค่าก่อสร้างเป็นเงินทั้งสิ้น			204,441.54	
	คิดเป็นเงินประมาณ			194,700.00	
	ตัวอักษร				หนึ่งแสนเก้าหมื่นสี่พันเจ็ดร้อยบาทถ้วน
	ขนาดหรือเนื้อที่	-			ตร.ม.
	เฉลี่ยราคาประมาณ	-			บาท/ตร.ม.

ลงชื่อ.....ประธานกรรมการ
(นายเชาวลิต หุชัยภูมิ)ลงชื่อ.....กรรมการ
(นายอนันท์ คำโน)ลงชื่อ.....กรรมการ
(จ.ส.อ.วิทยา กลางวงศ์)



แบบ ปร.4 แผ่นที่

โครงการปรับปรุงต่อเติมซ่อมแซมโรงอาหาร ศูนย์พัฒนาเด็กเล็ก องค์การบริหารส่วนตำบลหนองขาม อำเภอแก้งคร้อ จังหวัดชัยภูมิ


ต่อเติมหลังคาเชื่อมต่อโรงอาหาร ขนาดกว้าง 12 เมตร ยาว 15 เมตร สูง 3 เมตร ตามแบบ อบต.หนองขามกำหนด

ประมาณราคาการเมื่อ พฤษภาคม 2565


ลำดับที่	รายการ	ปริมาณงาน		ค่าวัสดุ /หน่วย	รวม ค่าวัสดุ	ค่าแรง /หน่วย	รวม ค่าแรง	รวมค่าวัสดุ และค่าแรง	หมายเหตุ
		จำนวน	หน่วย						
1	งานดิน								
	1.1 ดินขุด	2.00	ลบ.ม.	-	-	99.00	198.00	198.00	
2	งานคอนกรีตโครงสร้าง								
	2.1 งานคอนกรีตหยาบ	1.90	ลบ.ม.	1,824.40	3,466	391.00	742.9	4,209.26	
	2.2 ทราयरองพื้น	0.10	ลบ.ม.	495.33	49.53	-	-	49.53	
3	งานหลังคา								
	3.1 เหล็กกล่องกัลวาไนซ์ 1 1/2x1 1/2 นิ้ว	17.00	ท่อน	333.00	5,661.00	-	-	5,661.00	
	3.2 เหล็กกล่องกัลวาไนซ์ 2x2 นิ้ว	16.00	ท่อน	435.00	6,960.00	-	-	6,960.00	
	3.3 เหล็กกล่องกัลวาไนซ์ 4x2 นิ้ว	63.00	ท่อน	694.00	43,722.00	-	-	43,722.00	
	3.4 เหล็กกล่องกัลวาไนซ์ 5x5 นิ้ว	8.00	ท่อน	2,136.00	17,088.00	-	-	17,088.00	
	3.5 แผ่นเหล็กขนาด หนา 6มม. 0.13x0.13 ม.	8.00	แผ่น	200.00	1,600.00	-	-	1,600.00	
	3.6 แผ่นเมทัลชีท สี	238.64	ตร.ม.	140.00	33,409.60	-	-	33,409.60	
	3.7 ครอบมุมเมทัลชีท สี	17.00	เมตร	110.00	1,870.00	-	-	1,870.00	
	3.8 ครอบข้างเมทัลชีท สี	25.60	เมตร	110.00	2,816.00	-	-	2,816.00	
	3.9 น๊อตยึด สี	700.00	ตัว	2.50	1,750.00	-	-	1,750.00	
	3.10 ค่าแรงประกอบเหล็ก (โครงTRUSS)	1,265.00	กก.	-	-	12.00	15,180.00	15,180.00	
	3.11 ค่าแรงหลังคา	238.64	ตร.ม.	-	-	70.00	16,704.80	16,704.80	
4	งานอื่นๆ								
	4.1 พุกเหล็ก 4 หุน	12.00	ตัว	20.00	240.00	-	-	240.00	
	4.2 เหล็กฉาก ขนาด 50x50x6มม.	1.00	ท่อน	630.00	630.00	-	-	630.00	
	4.3 งานติดตั้งไฟส่องสว่างเดินสาย พร้อมอุปกรณ์ 8จุด	1.00	งาน	4,500				4,500.00	เหมารวม
	รวมค่างานต้นทุน							156,588.19	

ลงชื่อ.....ประธานกรรมการ
(นายเชาวลิต หุชัยภูมิ)ลงชื่อ.....กรรมการ
(นายอานนท์ คำโน)ลงชื่อ.....กรรมการ
(จ.ส.อ.วิทยา กลางวงศ์)

แบบปรับปรุงต่อเติมซ่อมแซมโรงอาหารศูนย์พัฒนาเด็กเล็กองค์การบริหาร
ส่วนตำบลหนองขาม

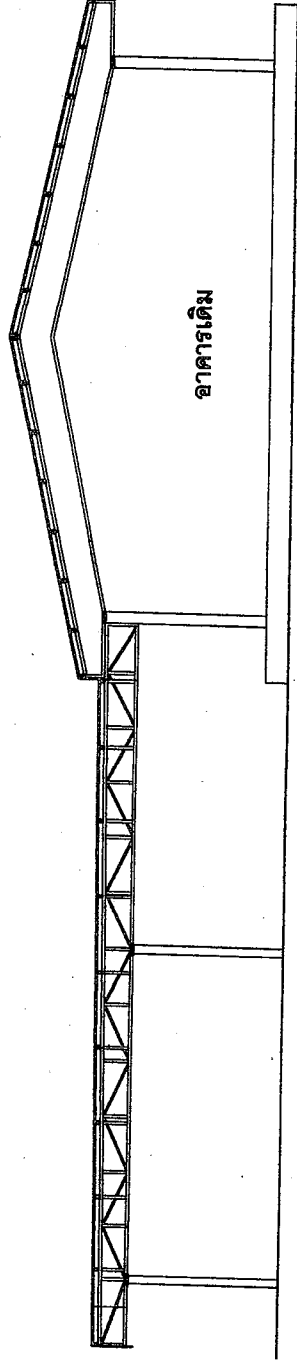

แบบเลขที่.....
จำนวน 4 แผ่น

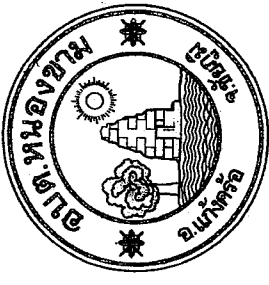

องค์การบริหารส่วนตำบล
หนองขาม

อำเภอแก่งคร้อ จังหวัดชัยภูมิ

ชื่อโครงการ

ปรับปรุงต่อเติมซ่อมแซมโรงอาหาร
ศูนย์พัฒนาเด็กเล็ก
องค์การบริหารส่วนตำบลหนองขาม

แบบแปลน


- แปลนโครงสร้างหลังคา

ออกแบบ	ผอ.กองช่าง
นายเชาวลิต พุชัยภูมิ	
เขียนแบบ	ผอ.กองช่าง
นายเชาวลิต พุชัยภูมิ	
วิศวกร	
ผู้ดำเนินการก่อสร้าง	ผอ.กองช่าง
นายเชาวลิต พุชัยภูมิ	
เห็นชอบ	
นางสาวสายฝน อุดมทรัพย์ ปลัด อบต	
อนุมัติ	
นายสุตใจ กล้าสงคราม นายก อบต	


วัน / เดือน / ปี

แผ่นที่

A3-01

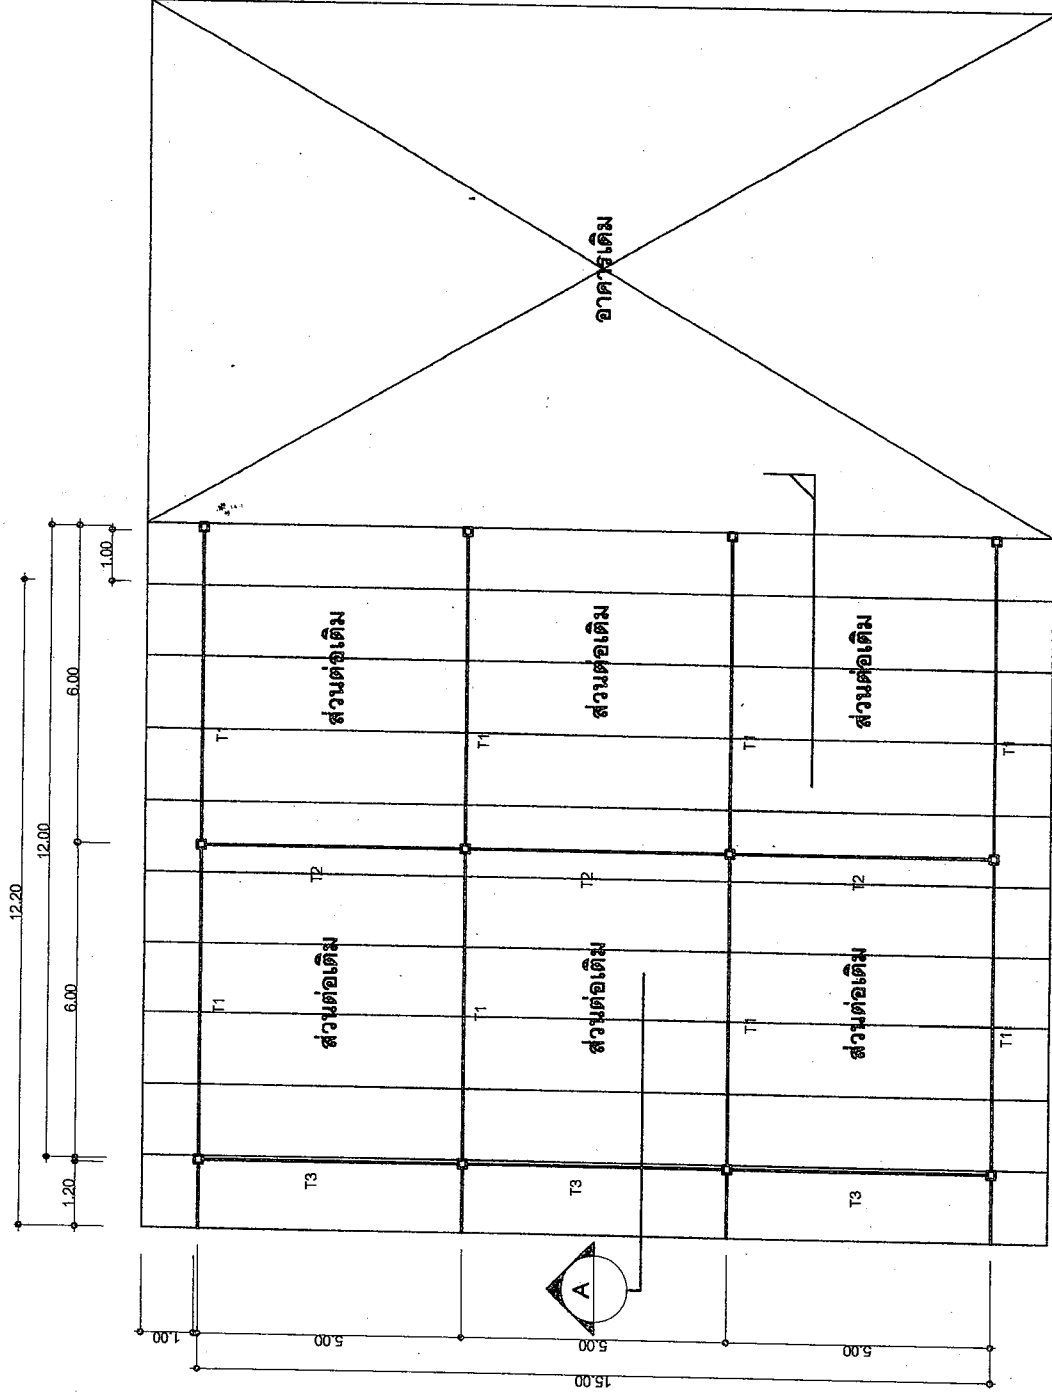

แปลนโครงสร้างหลังคา 1:100

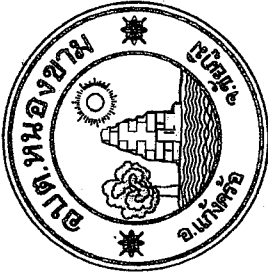

องค์การบริหารส่วนตำบล
หนองขาม

อำเภอแก่งกระจาน จังหวัดชัยภูมิ


ชื่อโครงการ

ปรับปรุงเติมซ่อมแซมโรงอาหาร
ศูนย์พัฒนาเด็กเล็ก
องค์การบริหารส่วนตำบลหนองขาม


แบบแสดง

- รูปตัด


ออกแบบ	ผอ.กองช่าง
นายเชาวลิต ทุ้ยภูมิ	
เขียนแบบ	ผอ.กองช่าง
นายเชาวลิต ทุ้ยภูมิ	
วิศวกร	
ผู้อำนวยการกอง	ผอ.กองช่าง
นายเชาวลิต ทุ้ยภูมิ	
เห็นชอบ	
นางสาวกฤษณ อุดมทรัพย์ ปลัด อบต.	
อนุมัติ	
นายสุดใจ กล้าสงคราม นายก อบต.	
วัน / เดือน / ปี	แผ่นที่
	A3-02

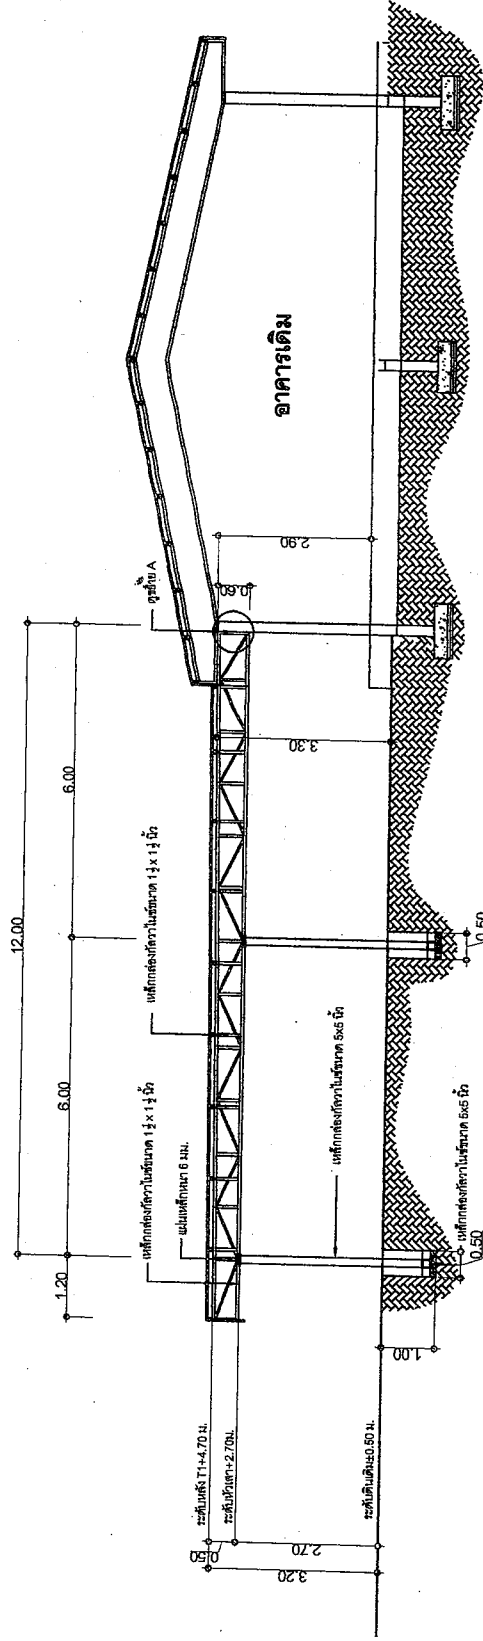

รูปตัด A 1 : 100

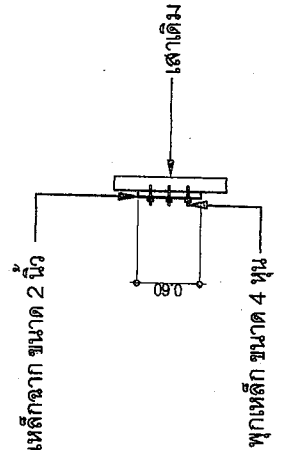

ขยาย A 1:50

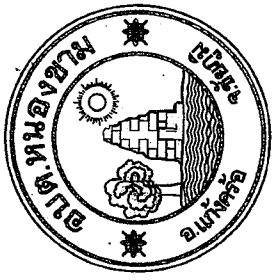

องค์การบริหารส่วนตำบล
หนองขาม

อำเภอแก่งศรีภูมิ จังหวัดชัยภูมิ

ชื่อโครงการ


ปรับปรุงต่อเติมซ่อมแซมโรงอาหาร
ศูนย์พัฒนาเด็กเล็ก
องค์การบริหารส่วนตำบลหนองขาม

แบบแปลน


- ขยาย

ออกแบบ	ผอ.กองช่าง
นายเชาวลิต หุชัยภูมิ	ผอ.กองช่าง
เขียนแบบ	ผอ.กองช่าง
นายเชาวลิต หุชัยภูมิ	ผอ.กองช่าง
วิศวกร	
ผู้อำนวยการกอง	ผอ.กองช่าง
นายเชาวลิต หุชัยภูมิ	ผอ.กองช่าง
เห็นชอบ	
นางสาวสาวยุพันธ์ อุดมทรัพย์ ปลัด อบต.	
อนุมัติ	
นายสุชาติ ก้าวสงคราม นายก อบต.	
วัน / เดือน / ปี	แผนที่


A3-03

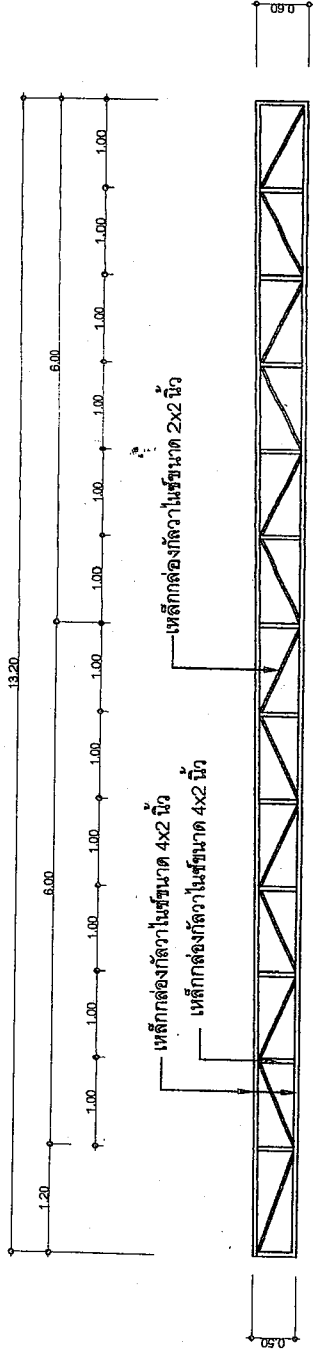


T1 1:50

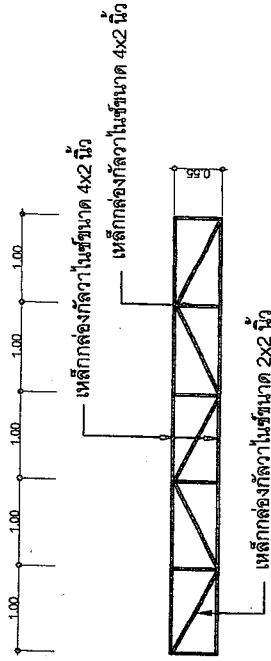

T2 1:50

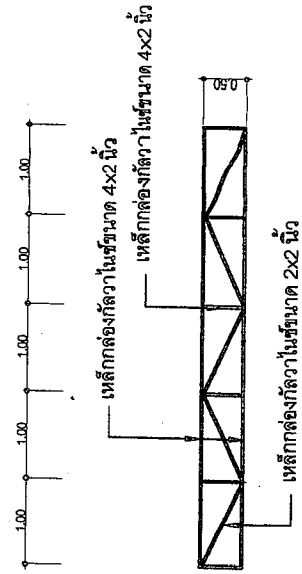

T3 1:50

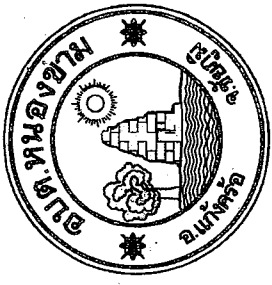

องค์การบริหารส่วนตำบล
หนองขาม

อำเภอแก่งคร้อ จังหวัดชัยภูมิ

ชื่อโครงการ

ปรับปรุงต่อเติมซ่อมแซมโรงอาหาร
ศูนย์พัฒนาเด็กเล็ก
องค์การบริหารส่วนตำบลหนองขาม

แบบแสดง


- ขยาย

ออกแบบ	ผอ.กองช่าง
นายเชาวลิต หุชัยภูมิ	
เขียนแบบ	ผอ.กองช่าง
นายเชาวลิต หุชัยภูมิ	
วิศวกร	

ผู้ดำเนินการกอง	ผอ.กองช่าง
นายเชาวลิต หุชัยภูมิ	
เห็นชอบ	
อนุมัติ	

นายสุตใจ กล้าสงคราม นายก อบต.
วัน / เดือน / ปี **แผ่นที่**

A3-04

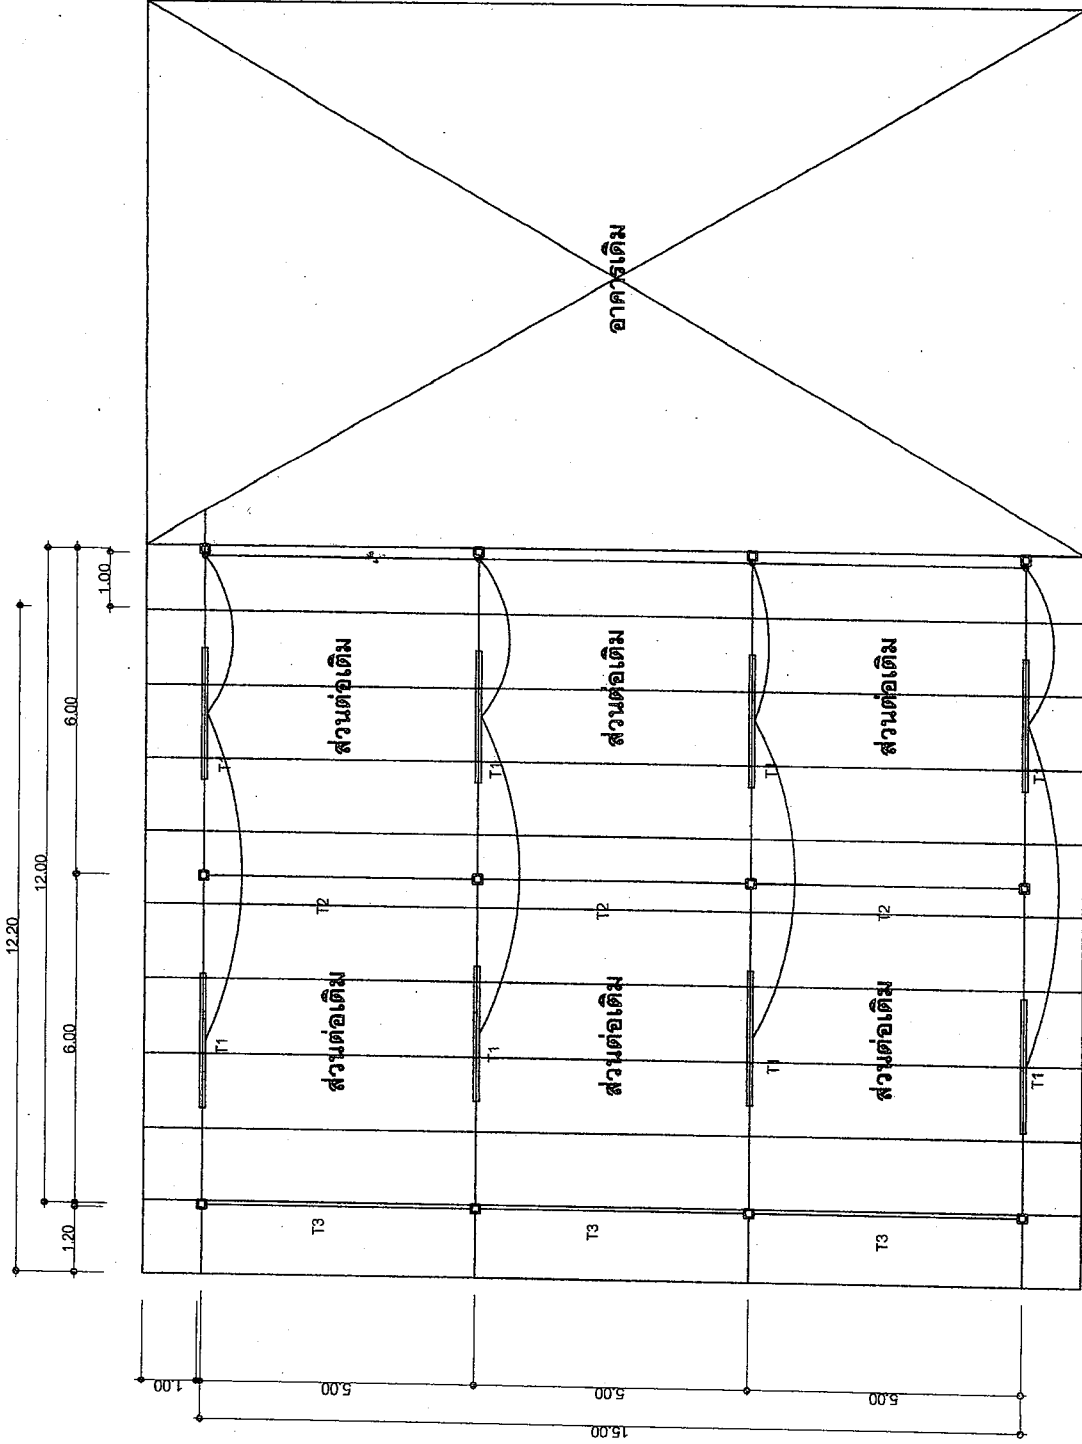

แปลนไฟฟ้า 1:100

รายการประกอบแบบไฟฟ้า

- โคมไฟฟ้าส่องสว่างหลอดยาว 36 วัตต์
- สวิตช์แบบติดลอย ติดสูงจากพื้น 1.50 เมตร
- สายไฟฟ้าเดินภายในอาคารชนิดไฟ VAF สายแบบแกนคู่ ขนาด 2 x 1.5 ตร.มม.
- สายไฟฟ้าเดินภายในอาคาร ใต้ฝ้า VAF สายแบบแกนคู่ ขนาด 2 x 2.5 ตร.มม.